



Renovering - Bellahøj 22



2.sal - værelse mod baghave/bellehøjvej

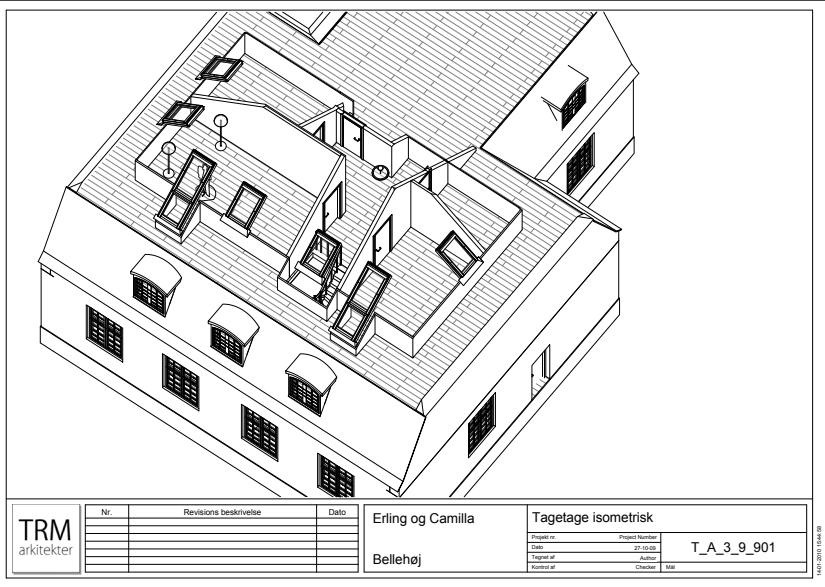

2.sal - tagetage isometrisk (vinduesplacering og planløsning)

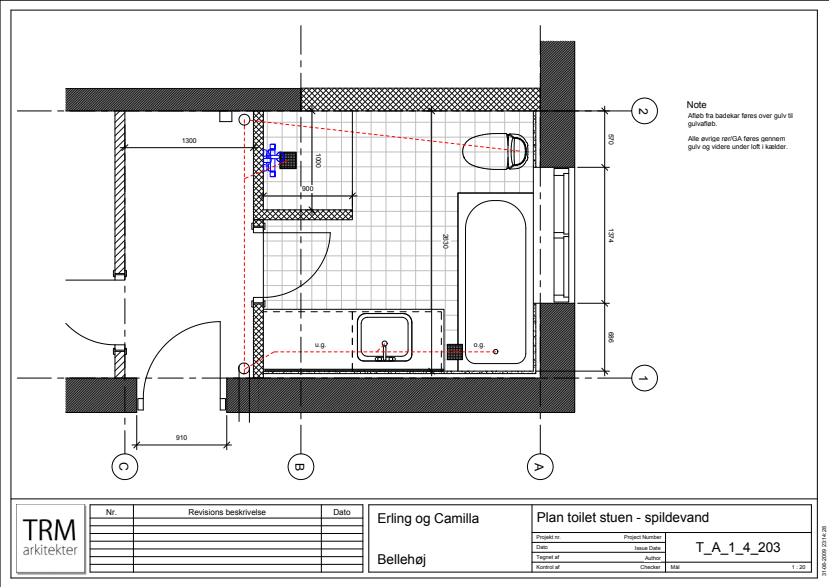

Stuen - Plan toilet



2.sal - gang/trappeopgang

Tilbygning - Søndervangs Alle



Eksisterende forhold







Forslag til 25 m² tilbygning



Forslag til 25 m² tilbygning med cykelskur

Ombygning - Auroravej (Leandesign)

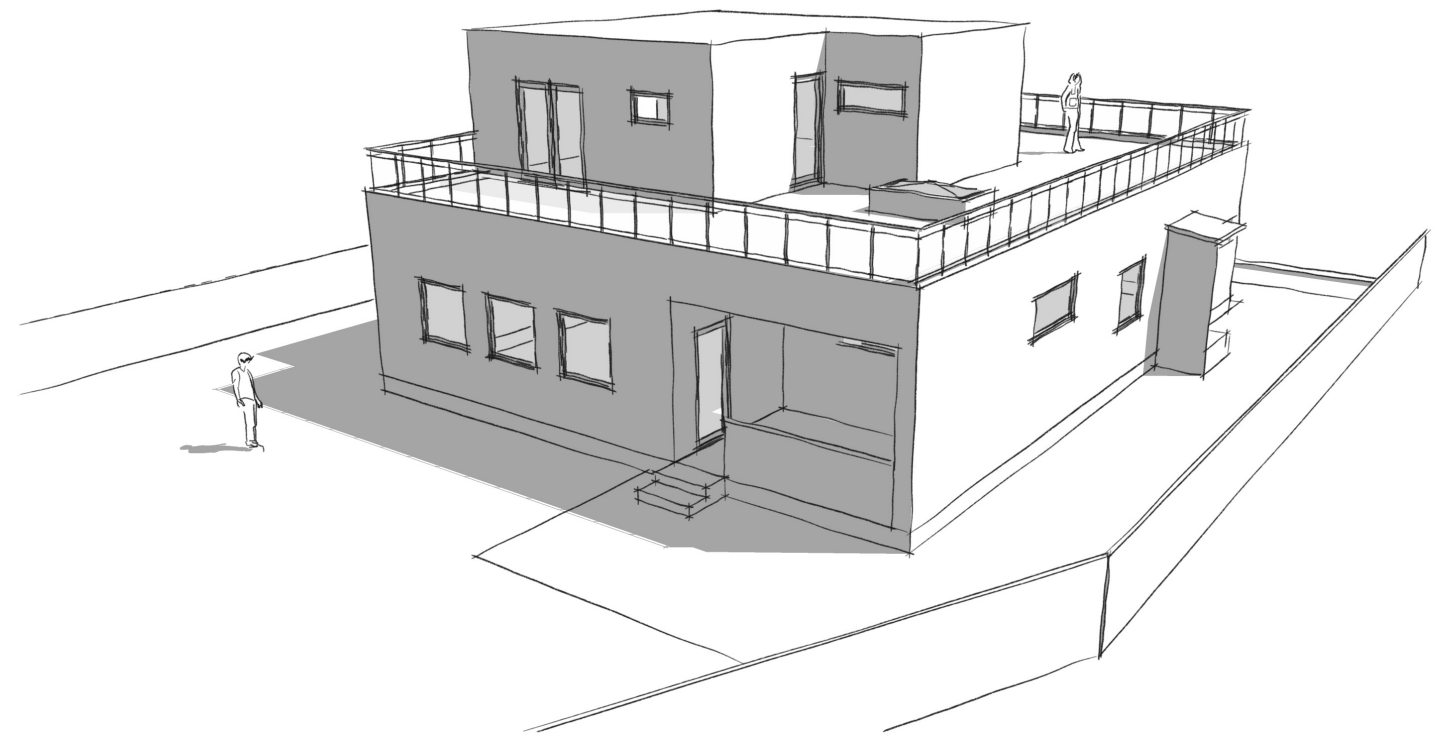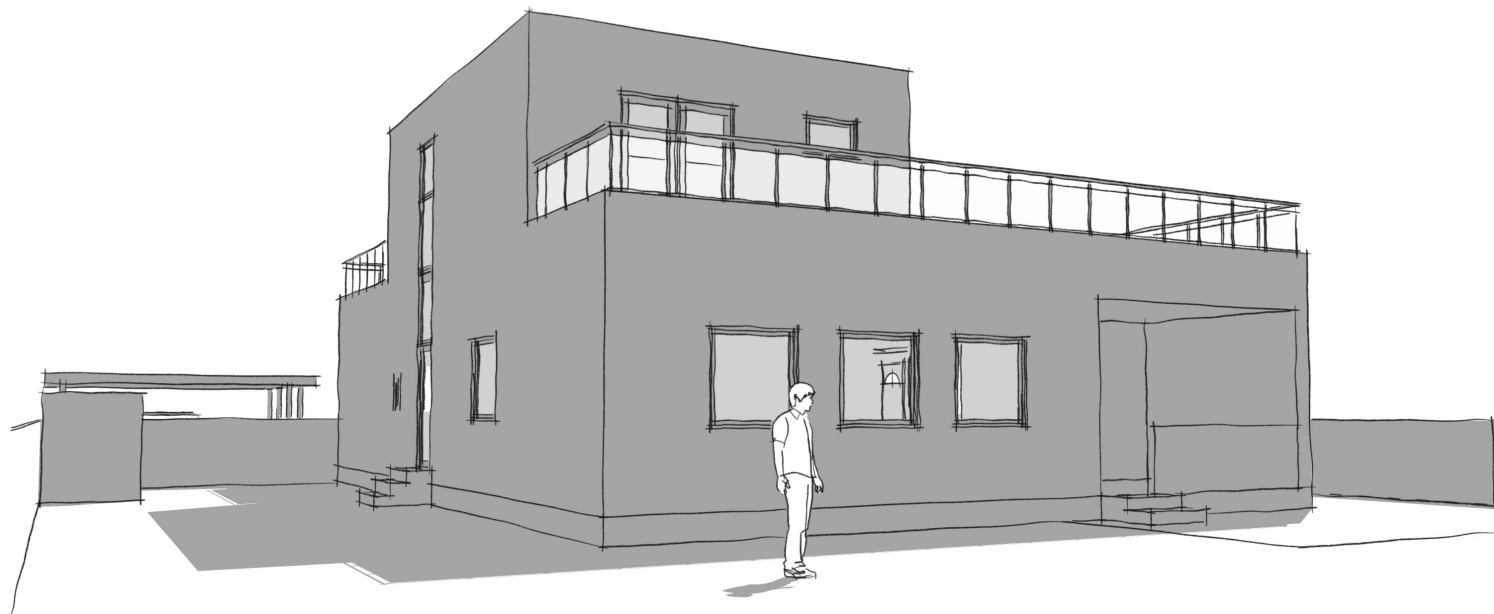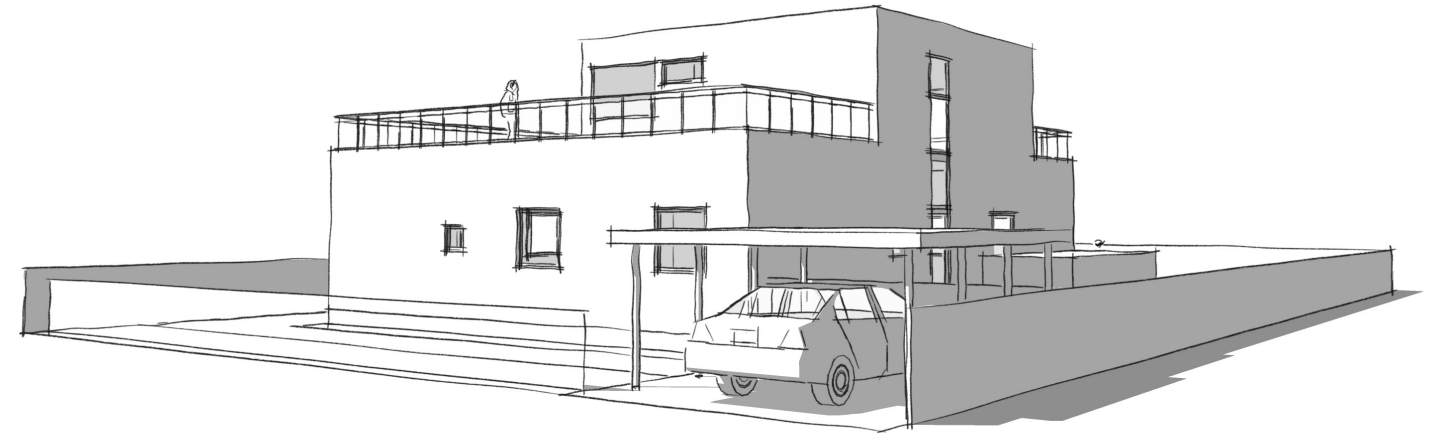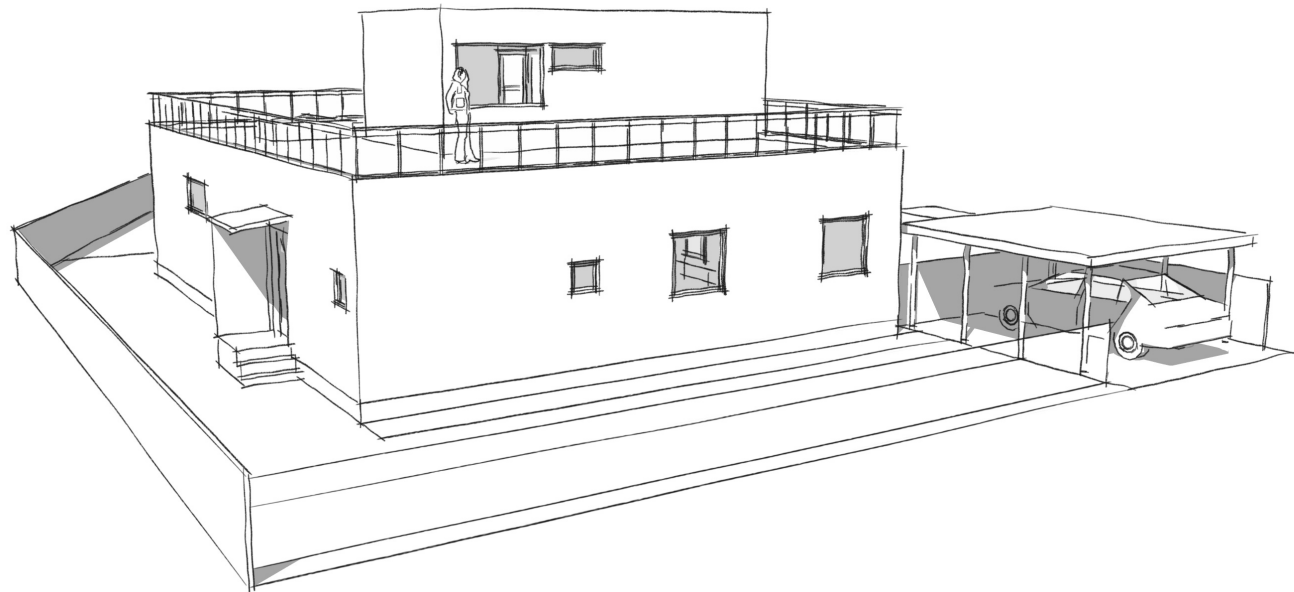

Ombygning - Ndr. Strandvej (Leandesign)



Fremtidige forhold - forslag til ombygning



Eksisterende forhold



Eksisterende forhold